


# LECKÜBERWACHUNG

## MERKBLATT ANSCHLUSS ADER-AUSFÜHRUNG

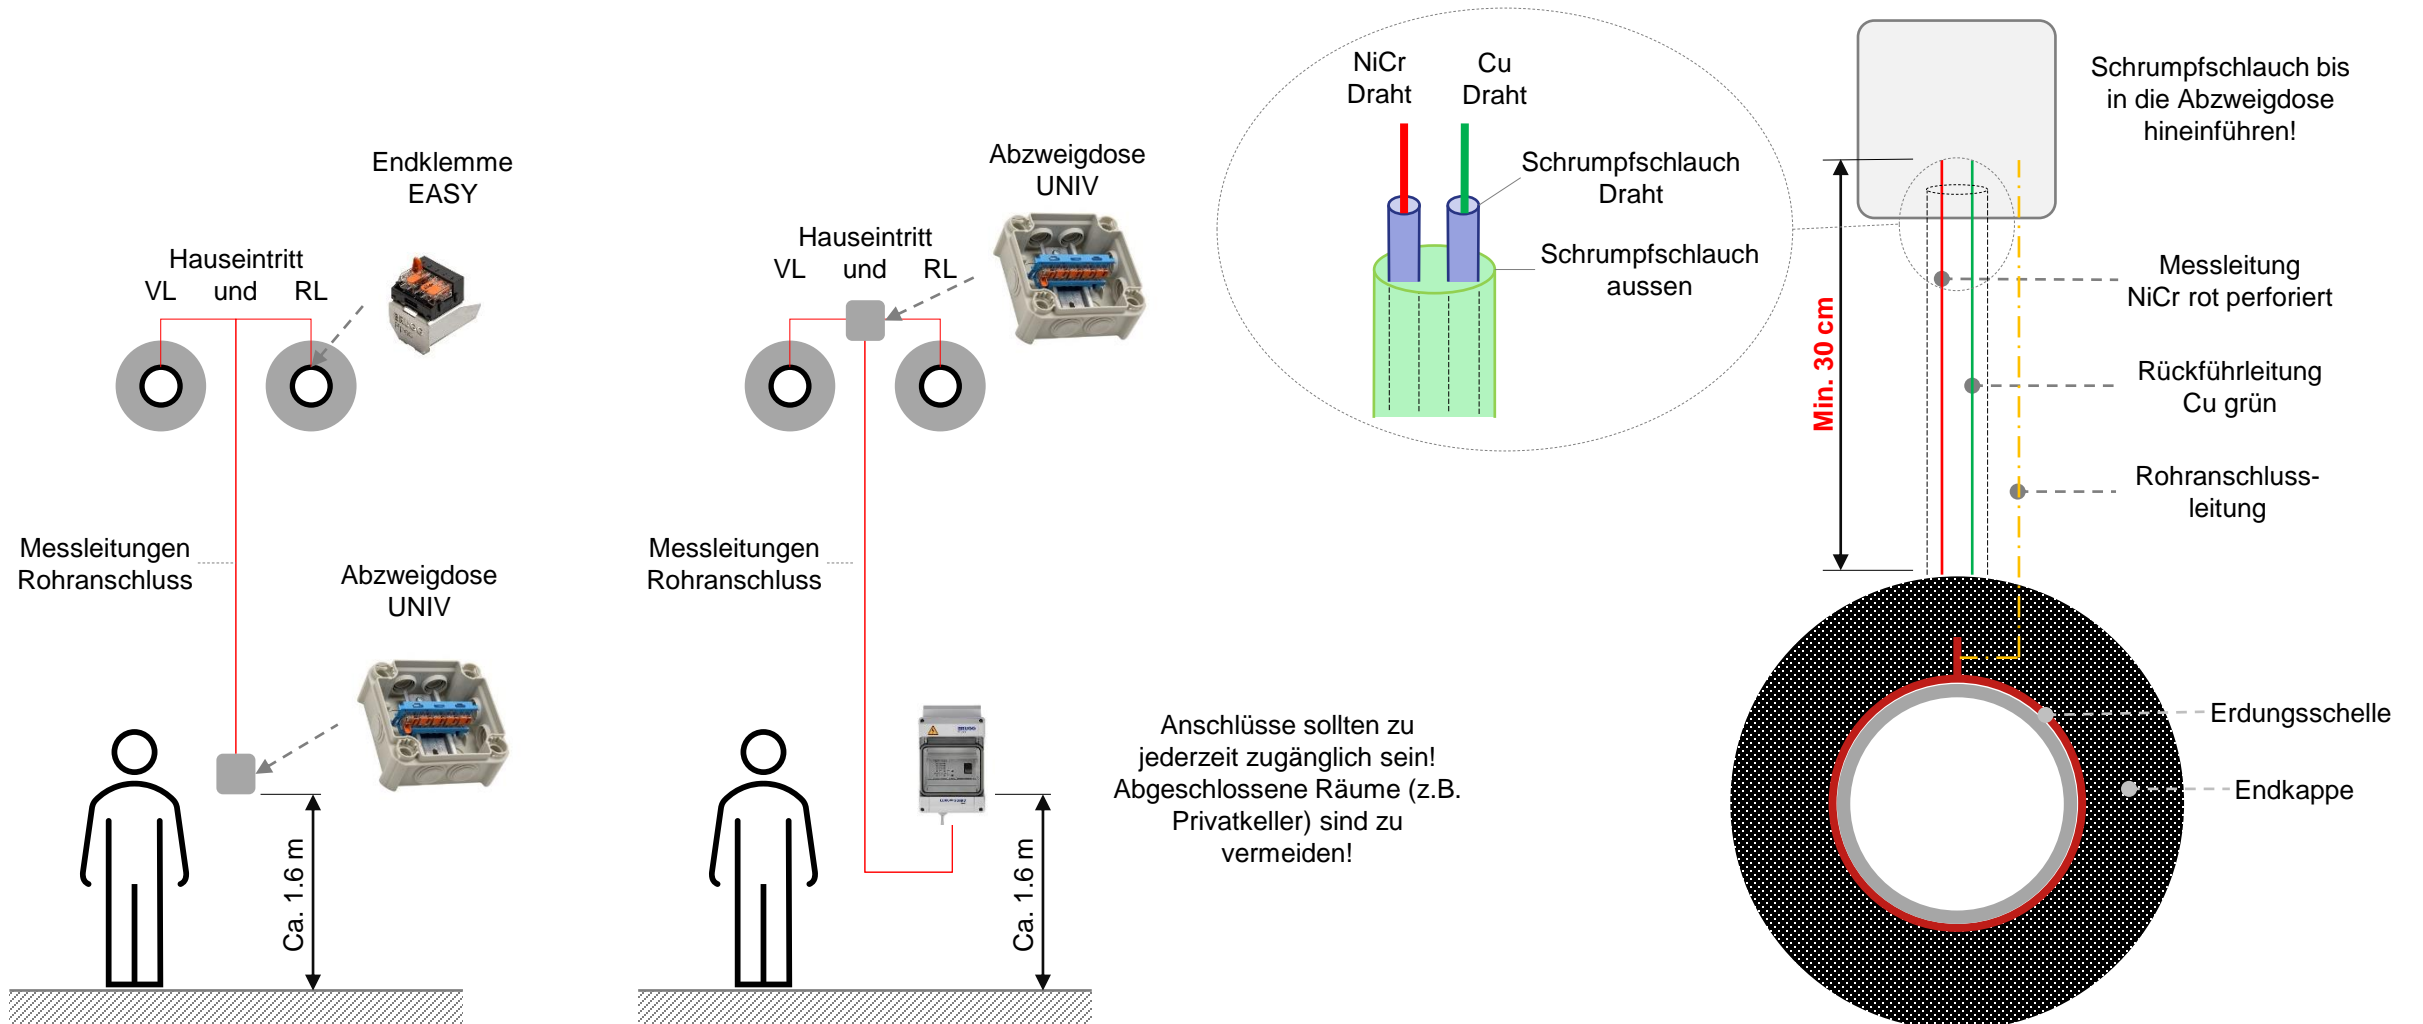

# LECKÜBERWACHUNG

## ANSCHLUSS ADER-AUSFÜHRUNGEN MIT ENDKLEMME EASY ZU LEAKGUARD


Endklemme  
EASY




Endklemme  
EASY




+ 1 zusätzliche 2er  
Klemme einplanen!

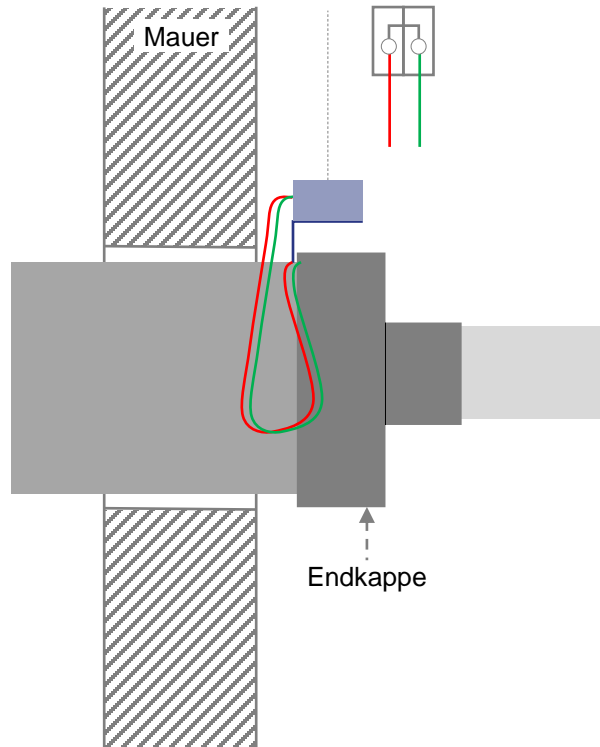

Hausanschluss **ohne** Weiterführung

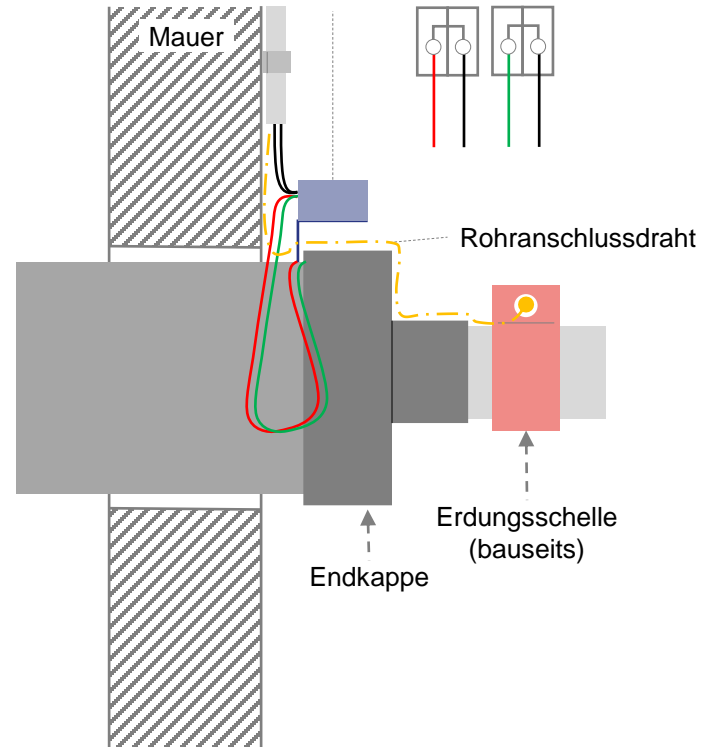


Hausanschluss **mit** Weiterführung

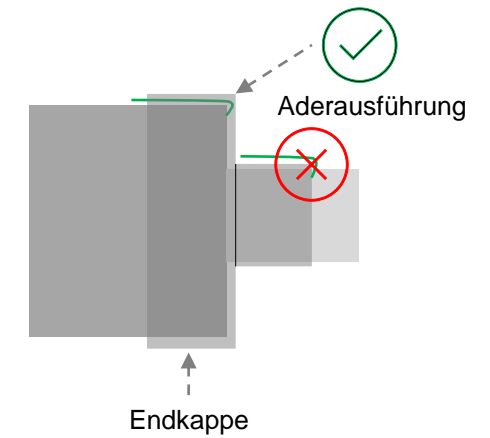

Aderausführung

# LECKÜBERWACHUNG

## ANSCHLUSS ADER-AUSFÜHRUNGEN MIT ABZWEIGDOSE UNIV ZU LEAKGUARD

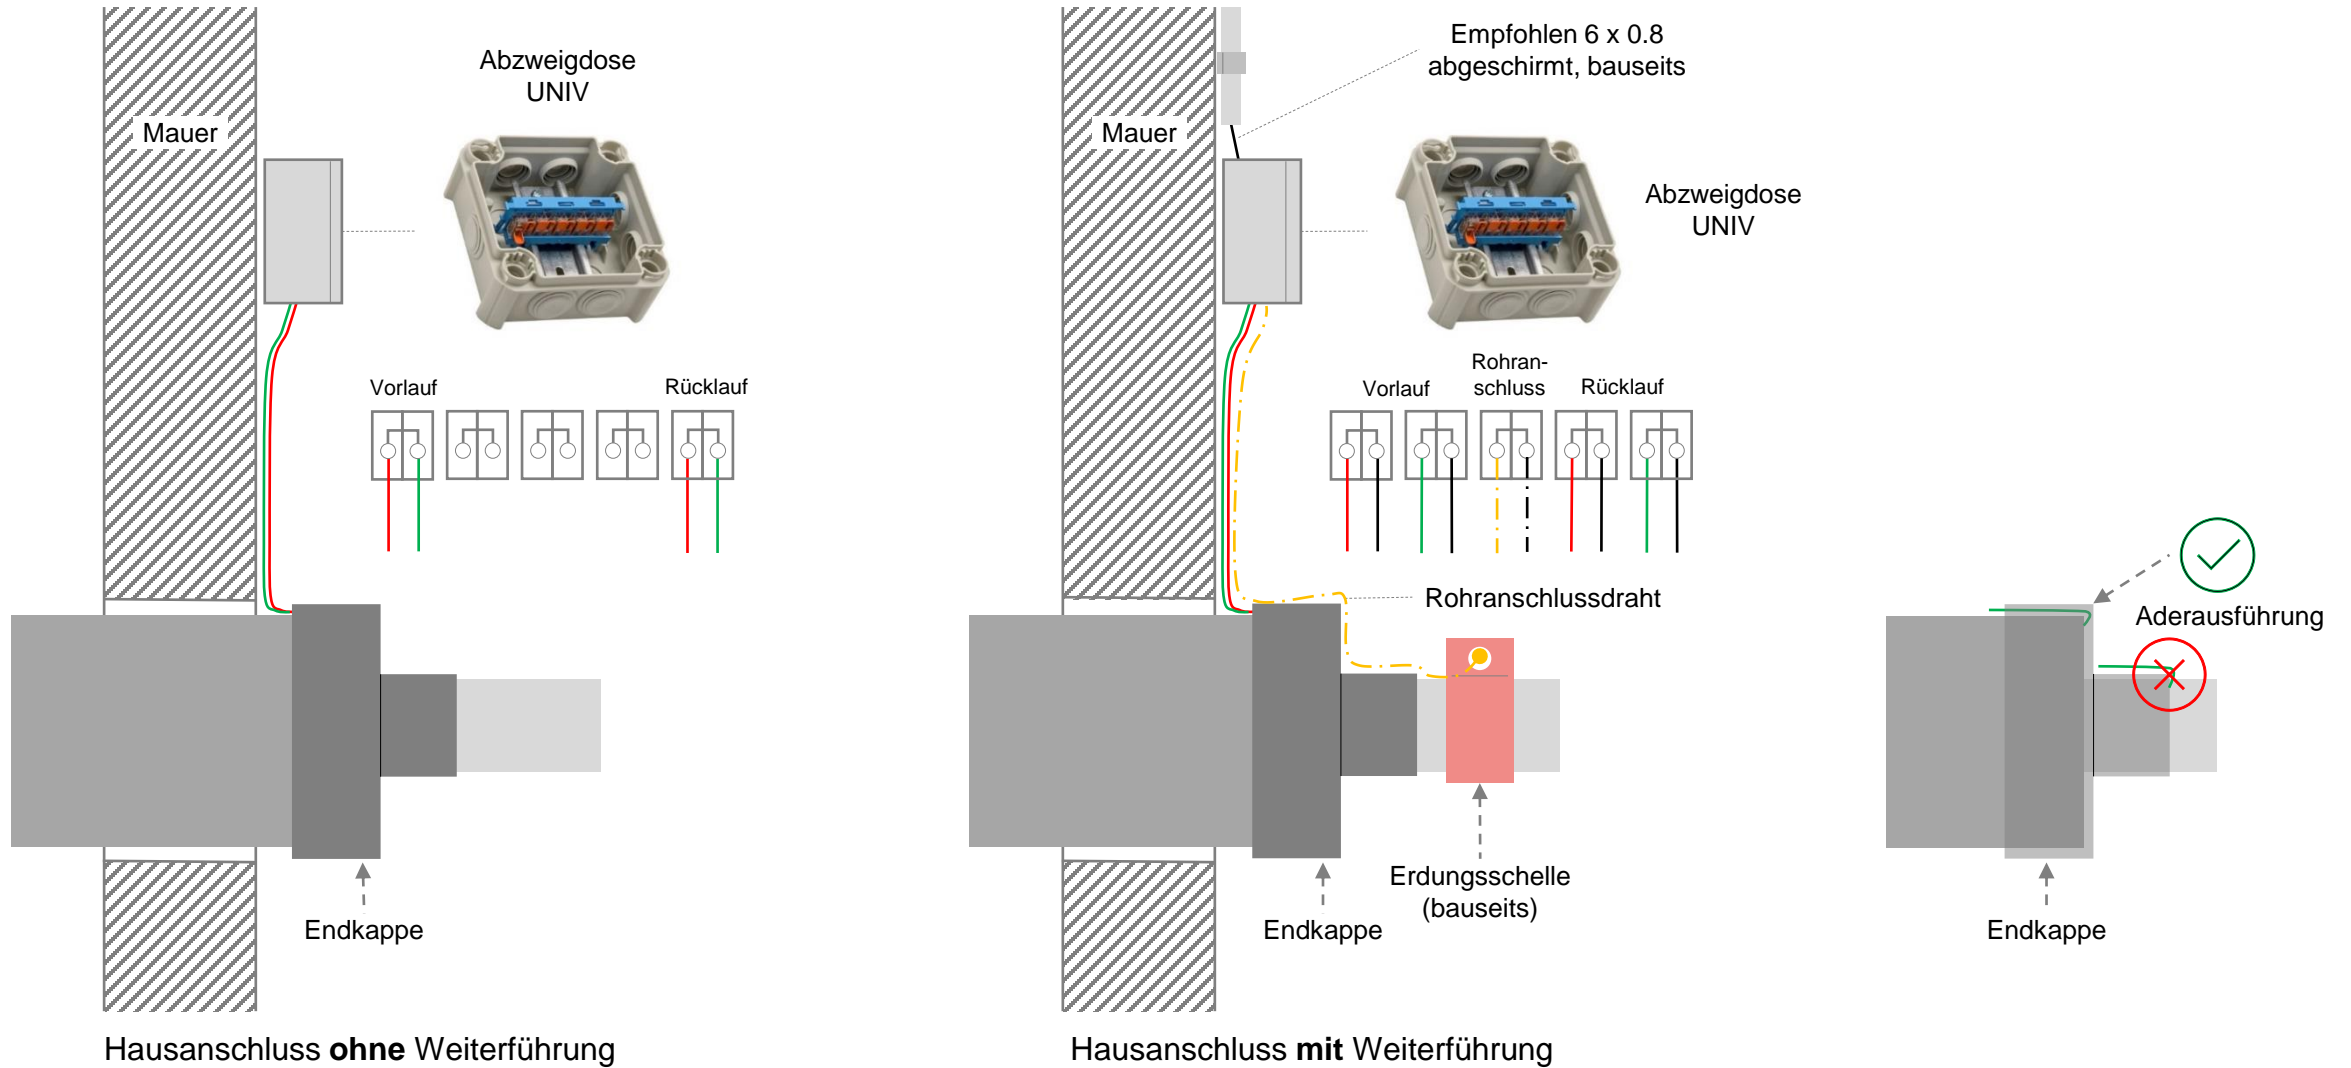

# LECKÜBERWACHUNG

## ANSCHLUSS ADER-AUSFÜHRUNGEN MIT ABZWEIGDOSE UNIV ZU PIPEMONITOR

