


MONITORAGGIO PERDITE


FOGLIO ISTRUZIONI COLLEGAMENTO ESECUZIONE CONDUTTORI

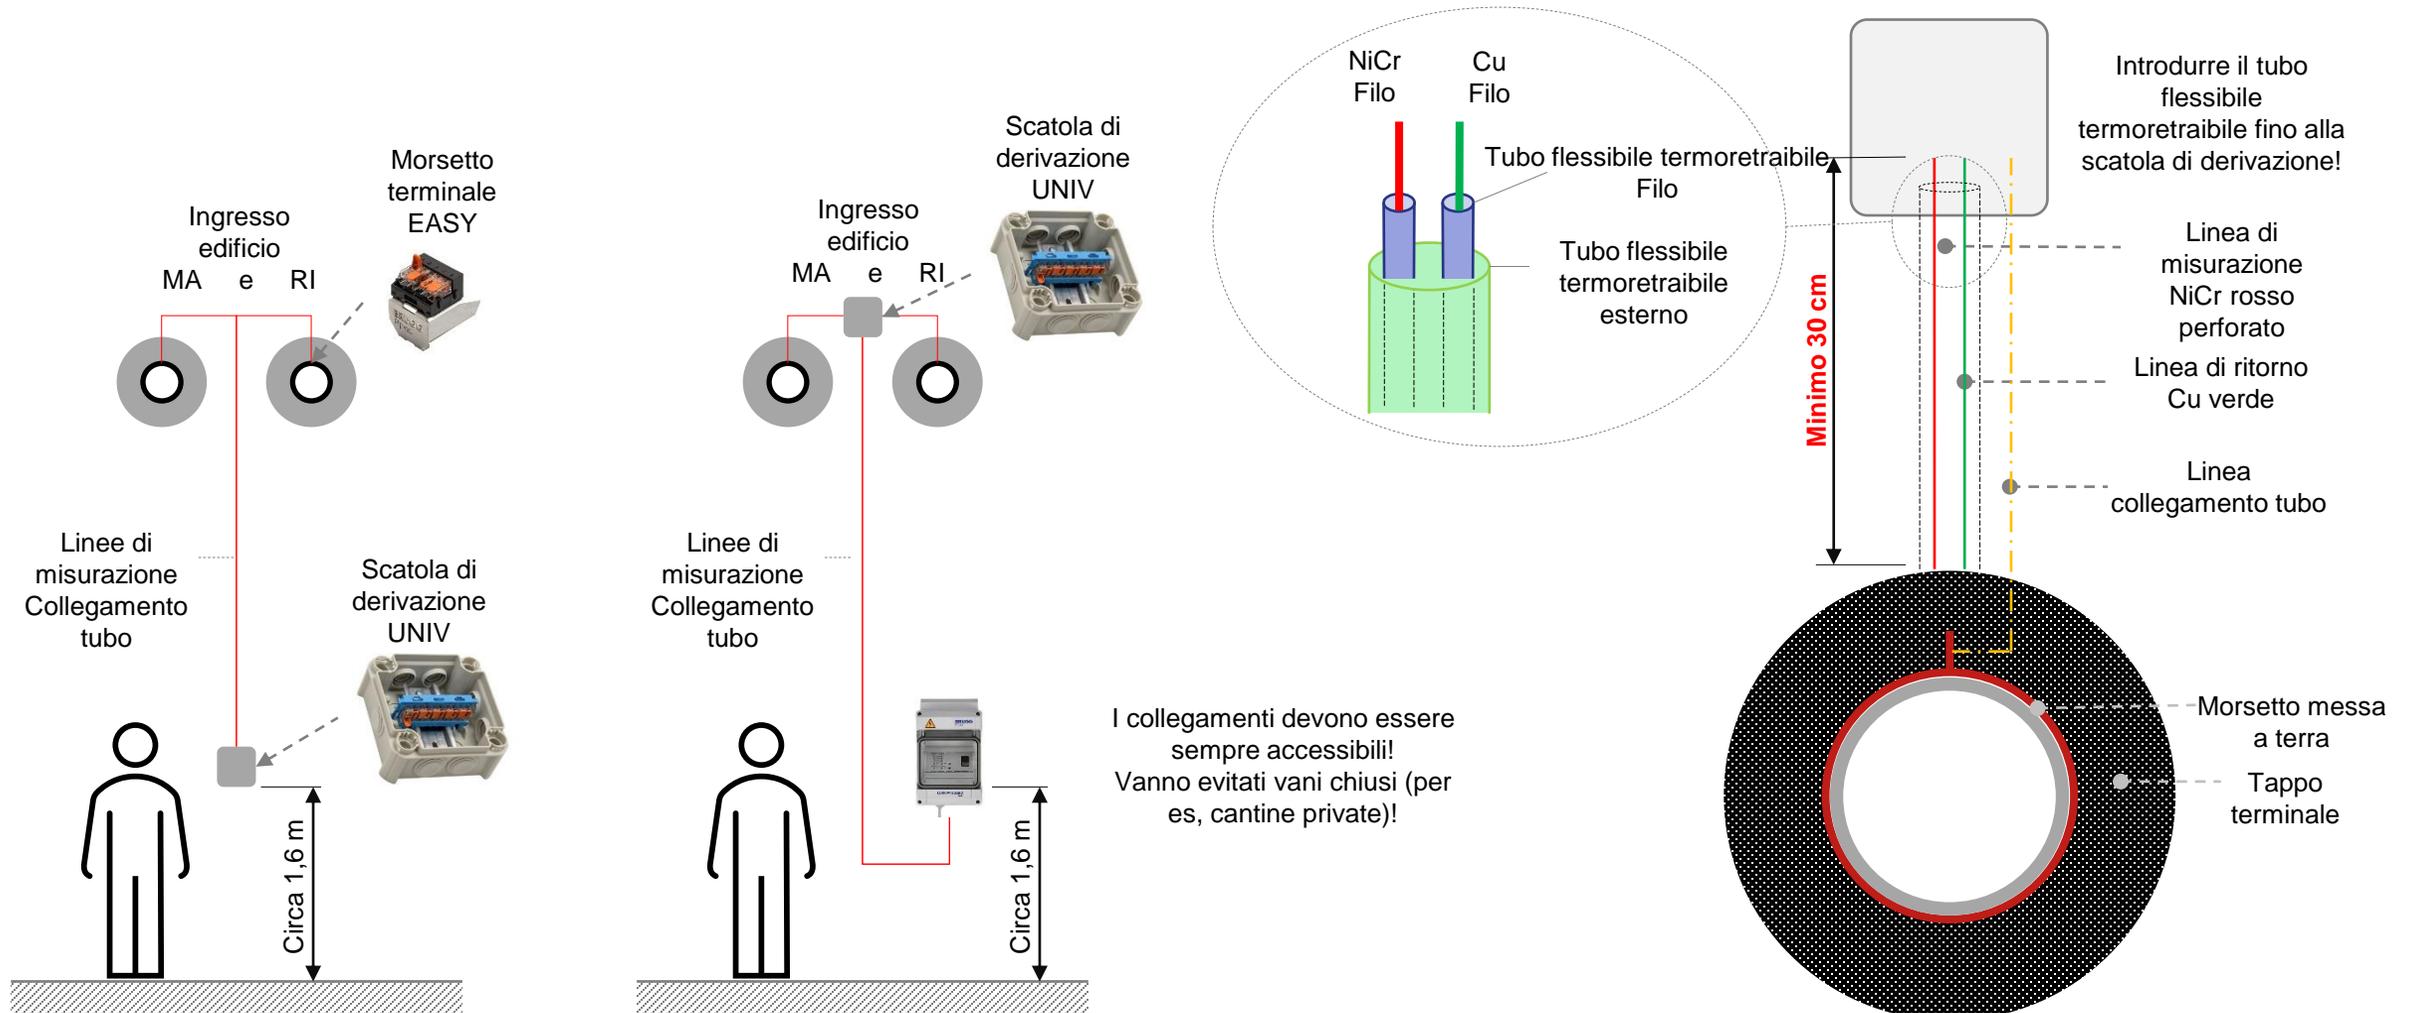

MONITORAGGIO PERDITE

COLLEGAMENTO DI ESECZIONI CONDUTTORI CON MORSETTO TERMINALE A LEAKGUARD

Morsetto terminale EASY

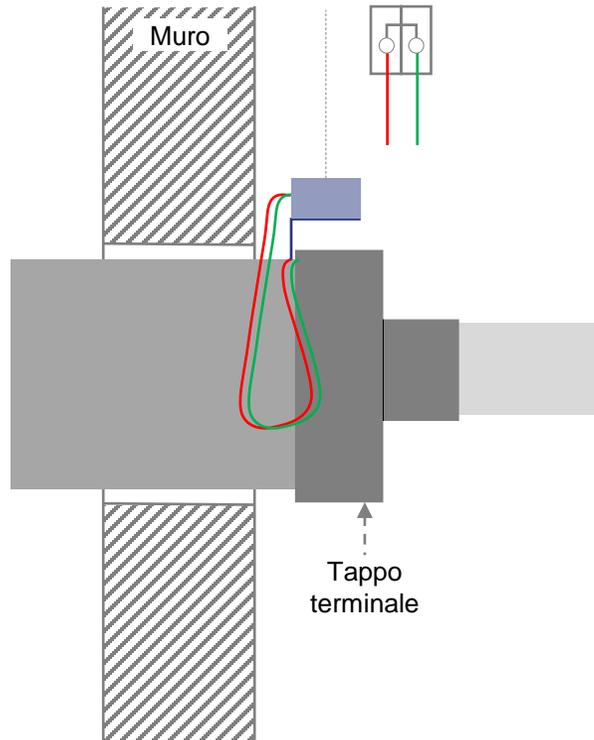


Allacciamento edificio **senza** prosecuzione


Morsetto terminale EASY



Prevedere + 1 morsetto da 2!

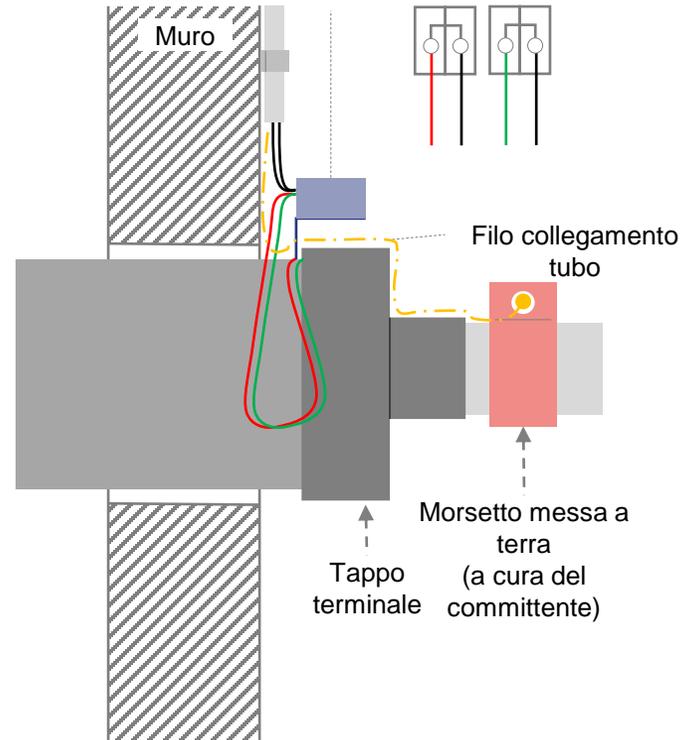


Allacciamento edificio **con** prosecuzione

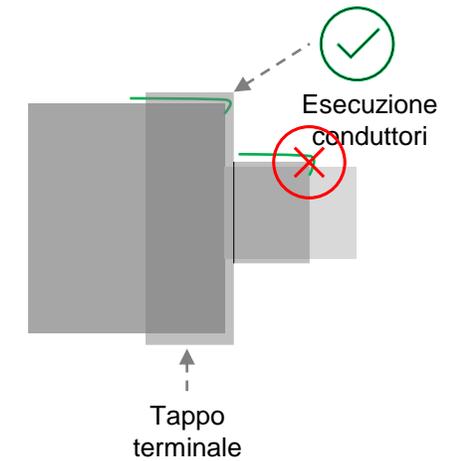


MONITORAGGIO PERDITE


COLLEGAMENTO DI ESECZIONI CONDUTTORI CON SCATOLA DI DERIVAZIONE UNIV A LEAKGUARD

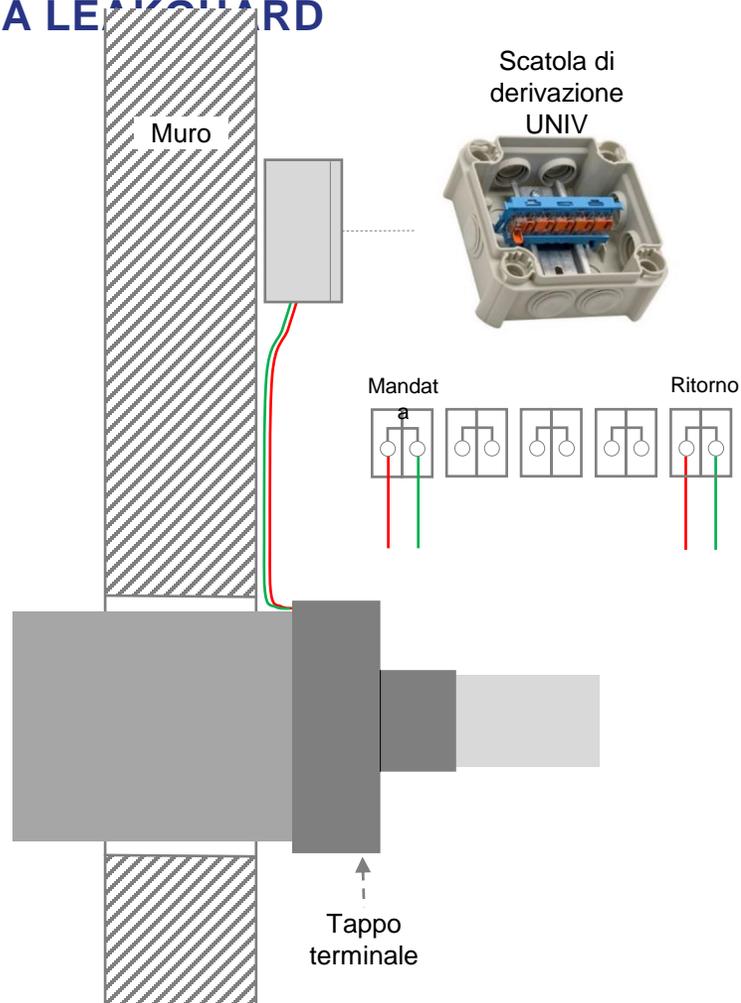

Allacciamento edificio **senza** prosecuzione

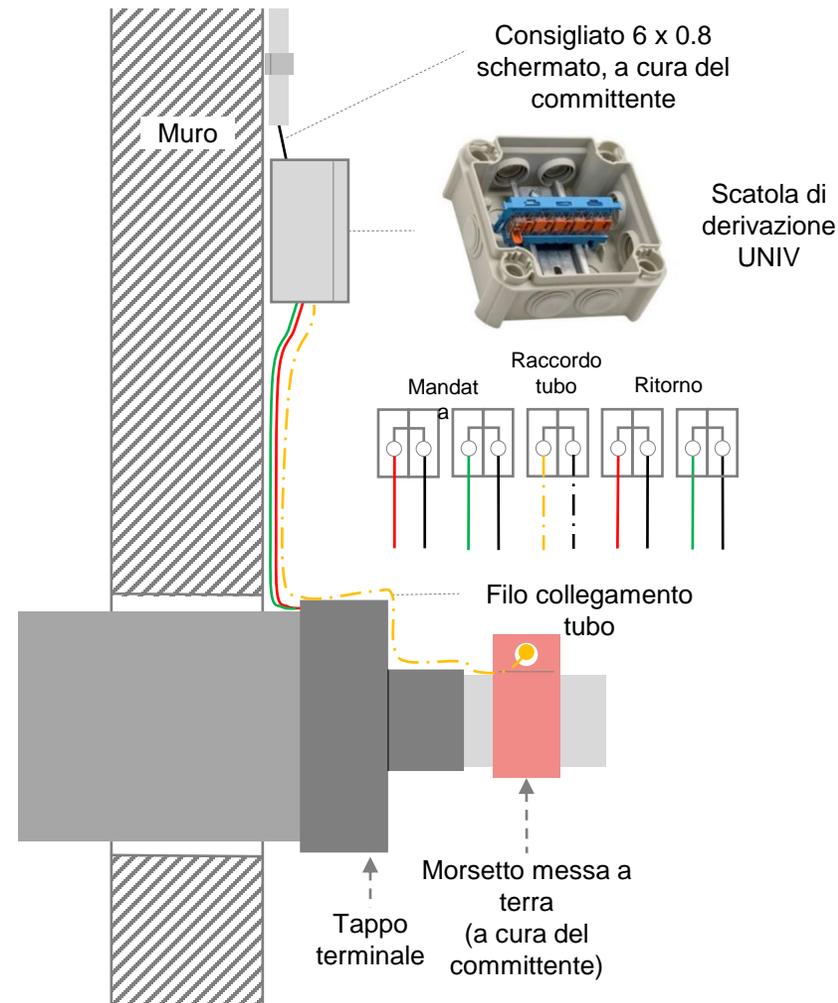


Allacciamento edificio **con** prosecuzione

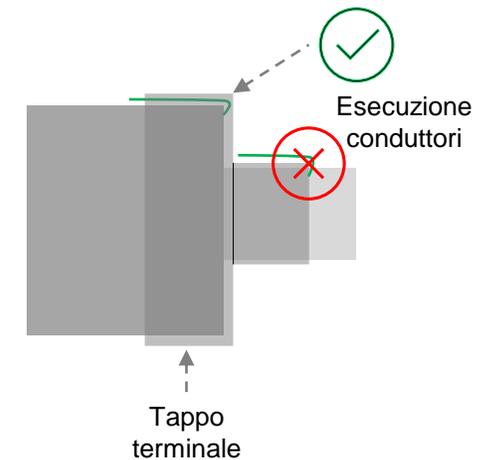

MONITORAGGIO PERDITE

COLLEGAMENTO DI ESECUCIONI CONDUTTORI CON SCATOLA DI DERIVAZIONE A PIPEMONITOR

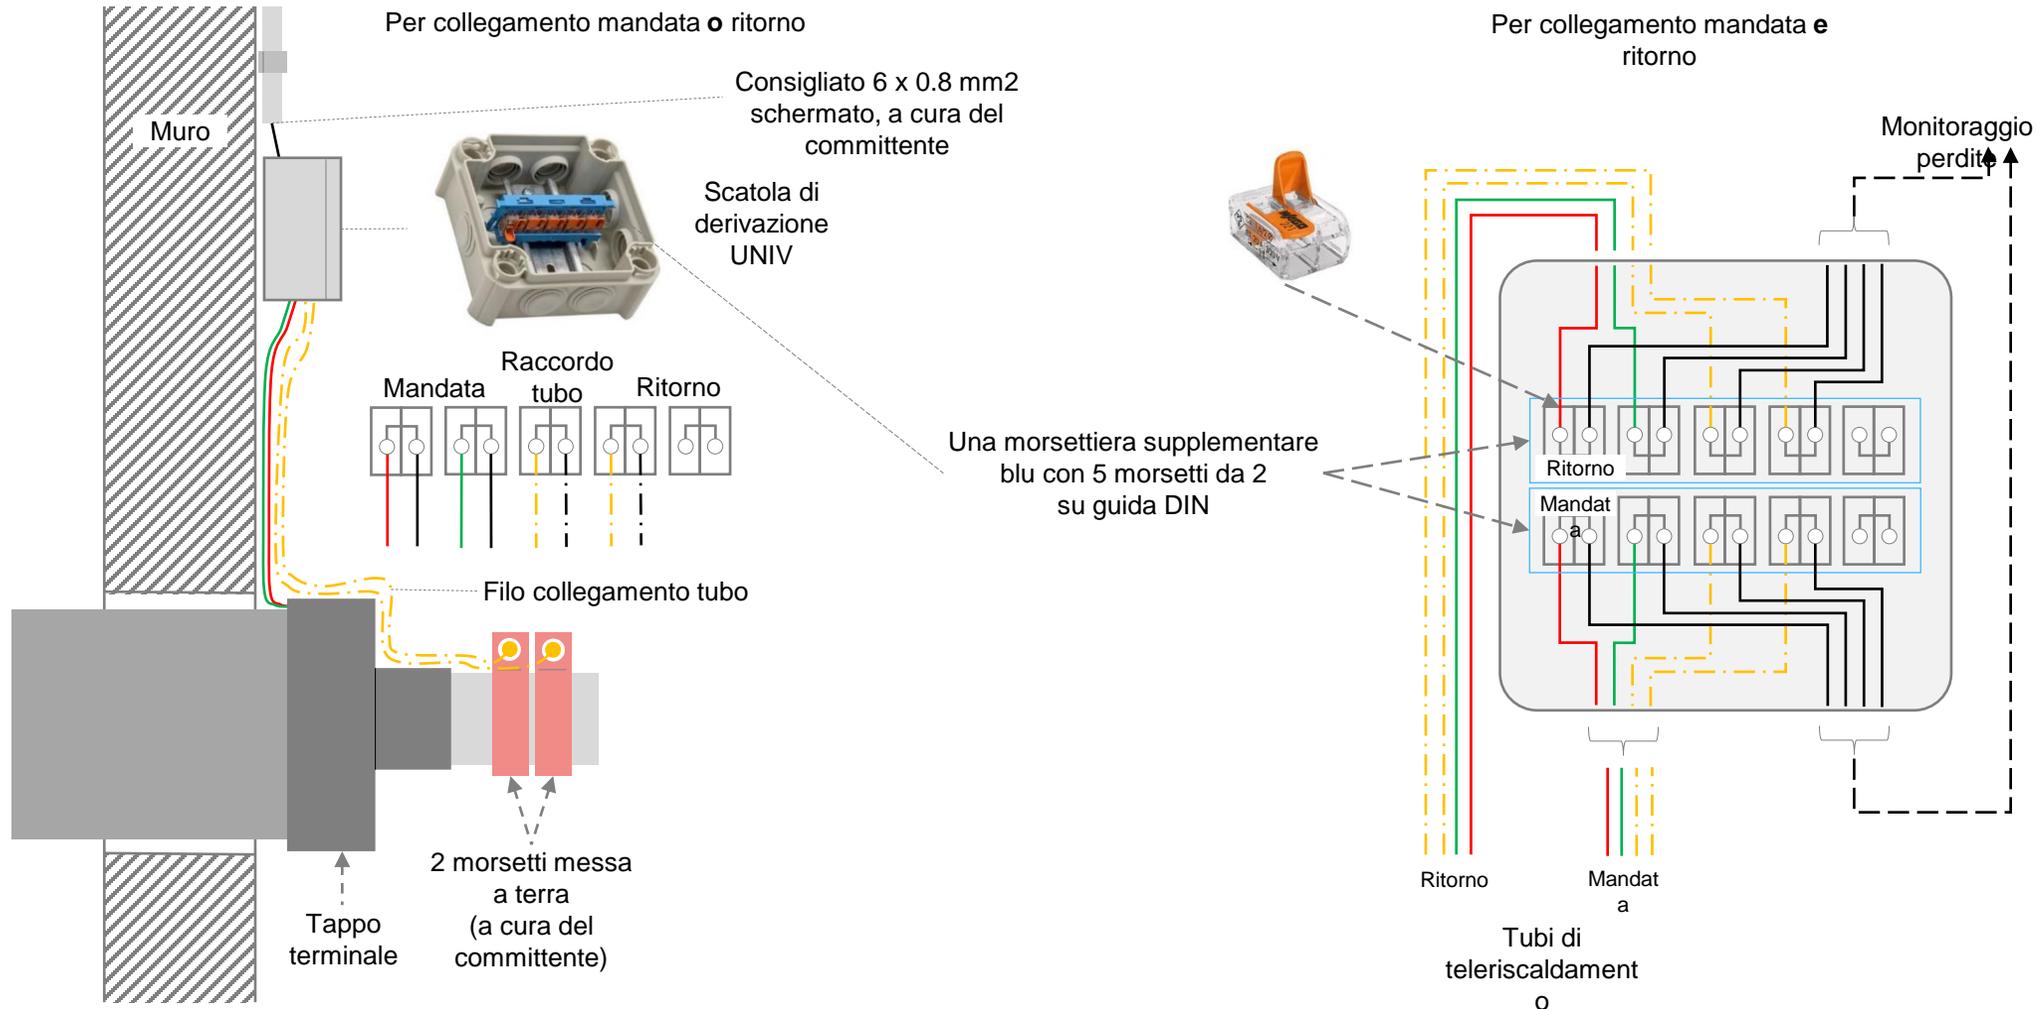

Allacciamento edificio **con** prosecuzione